



|                                                        |                                  |
|--------------------------------------------------------|----------------------------------|
| Legende der verwendeten brandschutztechnischen Angaben |                                  |
| BW                                                     | Brandwand                        |
| F30                                                    | feuerhemmend                     |
| F60                                                    | hoch feuerhemmend                |
| dsT                                                    | dicht- und selbstschließende Tür |
| dsT-as                                                 | dicht- und selbstschließende Tür |
| T30                                                    | feuerhemmende Tür                |
| T30-RS                                                 | Rauchschildtür                   |

|            |  |
|------------|--|
| Bestand    |  |
| Abbruch    |  |
| Neuplanung |  |

|                                                                                           |  |
|-------------------------------------------------------------------------------------------|--|
| GENEHMIGUNGSPLANUNG                                                                       |  |
| VORABZEUG                                                                                 |  |
| MARCINIAK ARCHITEKTEN GmbH                                                                |  |
| ISENBURGER KIRCHWEG 48 51067 KÖLN-HOLWEIDE                                                |  |
| TELEFON 0221 - 69 17 17 TELEFAX 0221 - 69 57 61                                           |  |
| Projekt: Umnutzung zur Zwischennutzung des ehemaligen KHD Sozial- und Verwaltungsgebäudes |  |
| Bauteil: Zwischendrinn Köln e.V.                                                          |  |
| Deutz-Mülheimer Straße 151-155, 51063 Köln-Mülheim                                        |  |
| Plan Nr. 100                                                                              |  |
| Datum 22.07.2026                                                                          |  |
| Zeichnung: Grundriss Erdgeschoss                                                          |  |
| Maßstab 1:100                                                                             |  |
| Blattformat DIN A1                                                                        |  |
| Stanzschnitt MW                                                                           |  |
| Änderungsindex                                                                            |  |
| Datum Index A                                                                             |  |
| Datum Index B                                                                             |  |
| Datum Index C                                                                             |  |
| Datum Index D                                                                             |  |
| Entwurfsverfasser: Mario Auffer Marciniak Architekten GmbH                                |  |
| Iseburger Kirchweg 48, 51067 Köln                                                         |  |
| Projektnummer: 2513                                                                       |  |

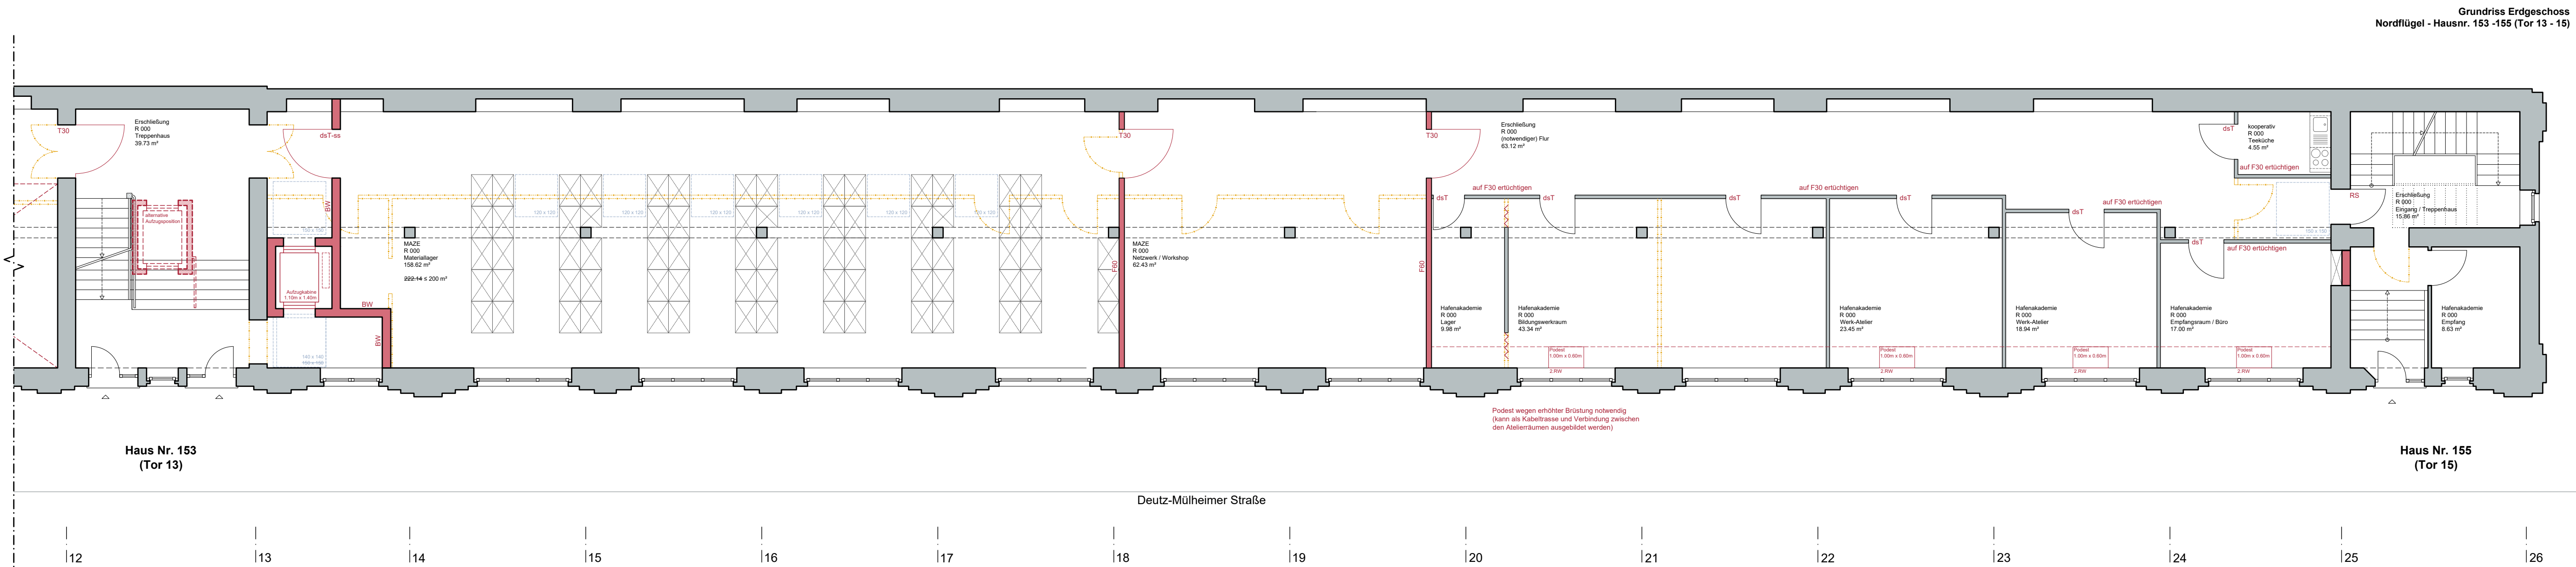

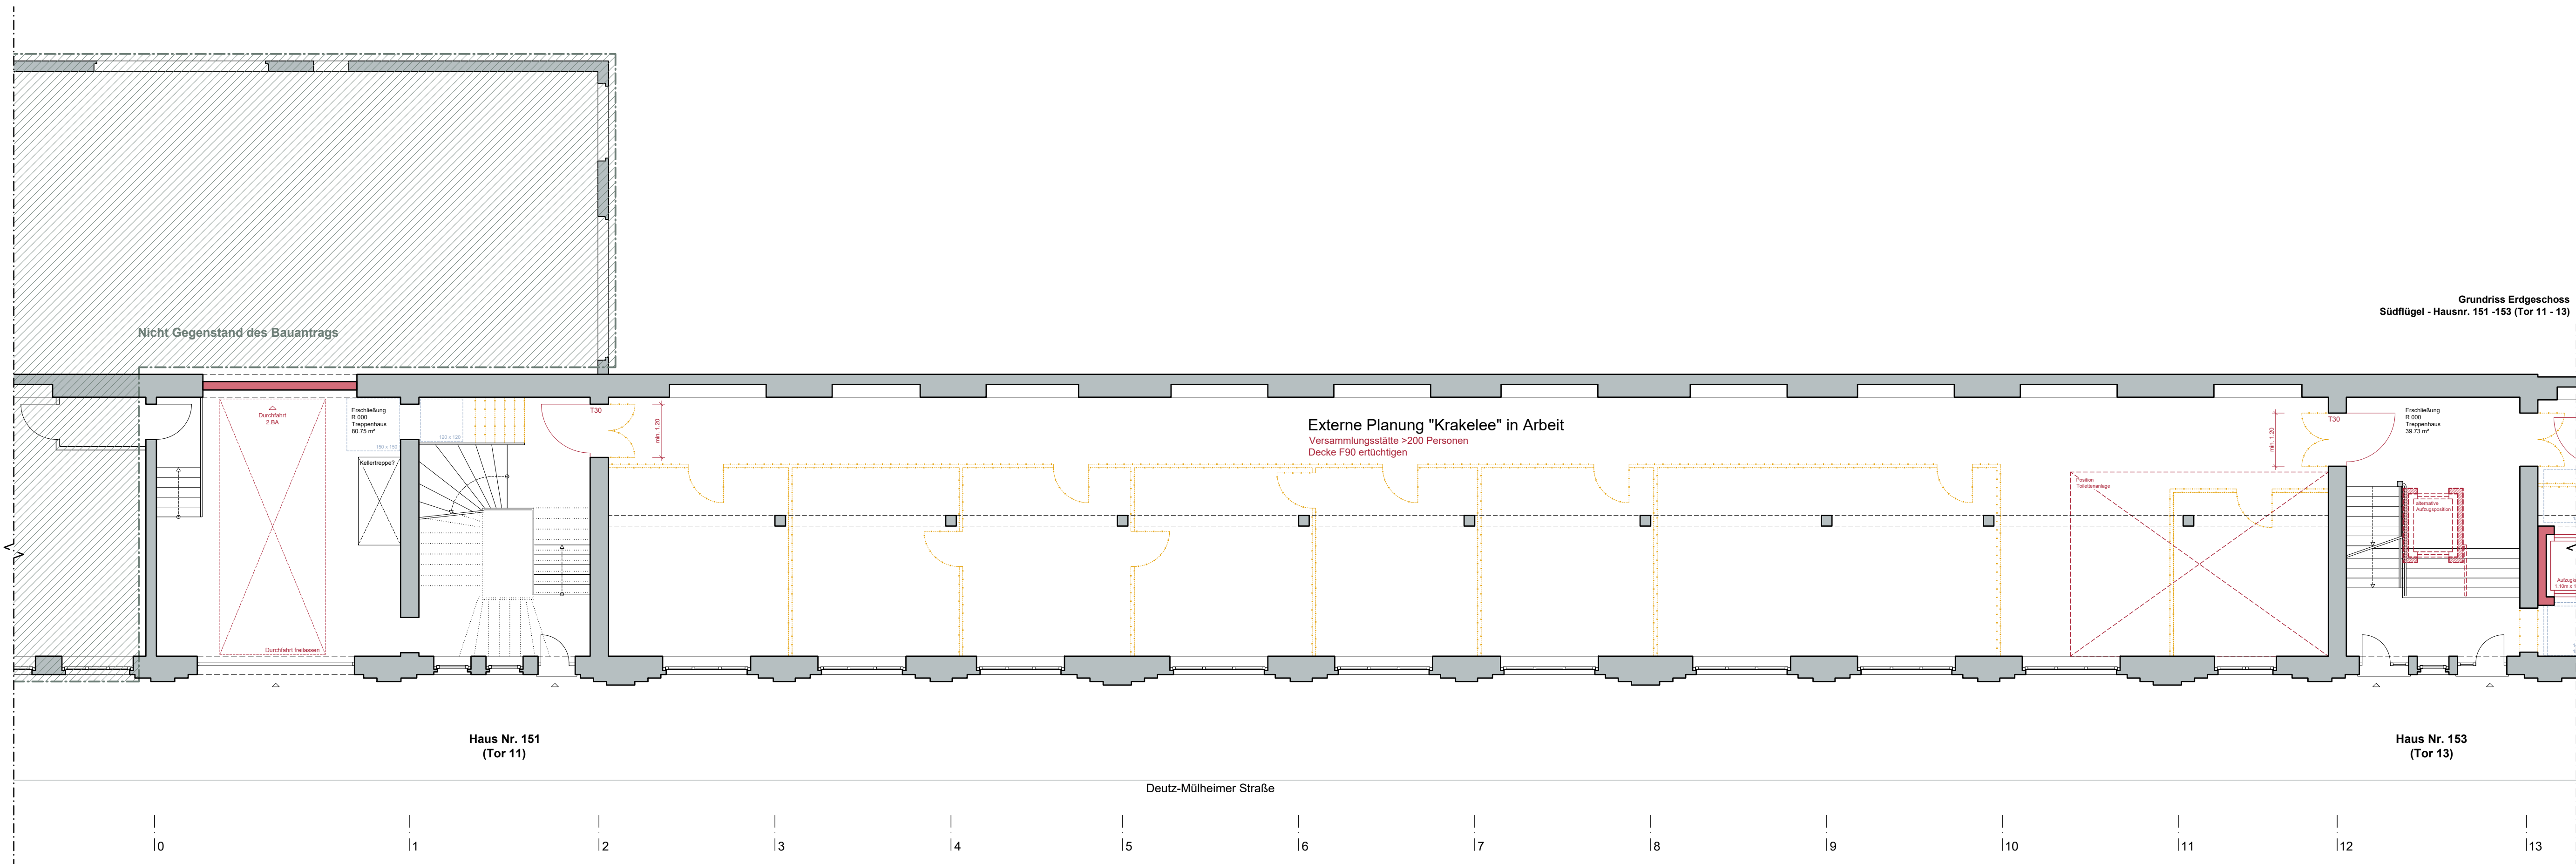